



Voorgevel





Linker zijgevel





Achtergevel





Rechter zijgevel

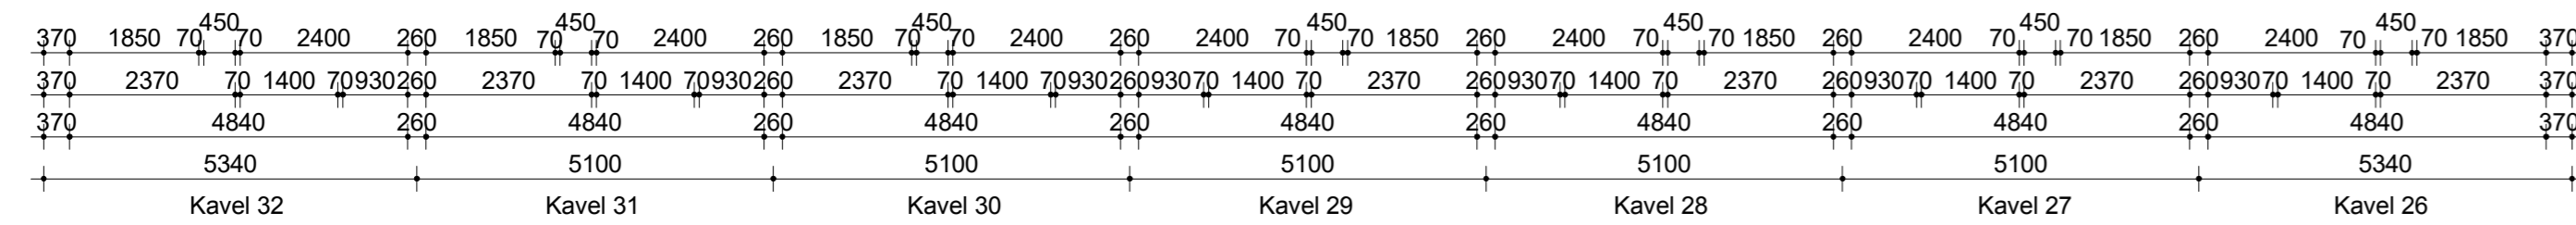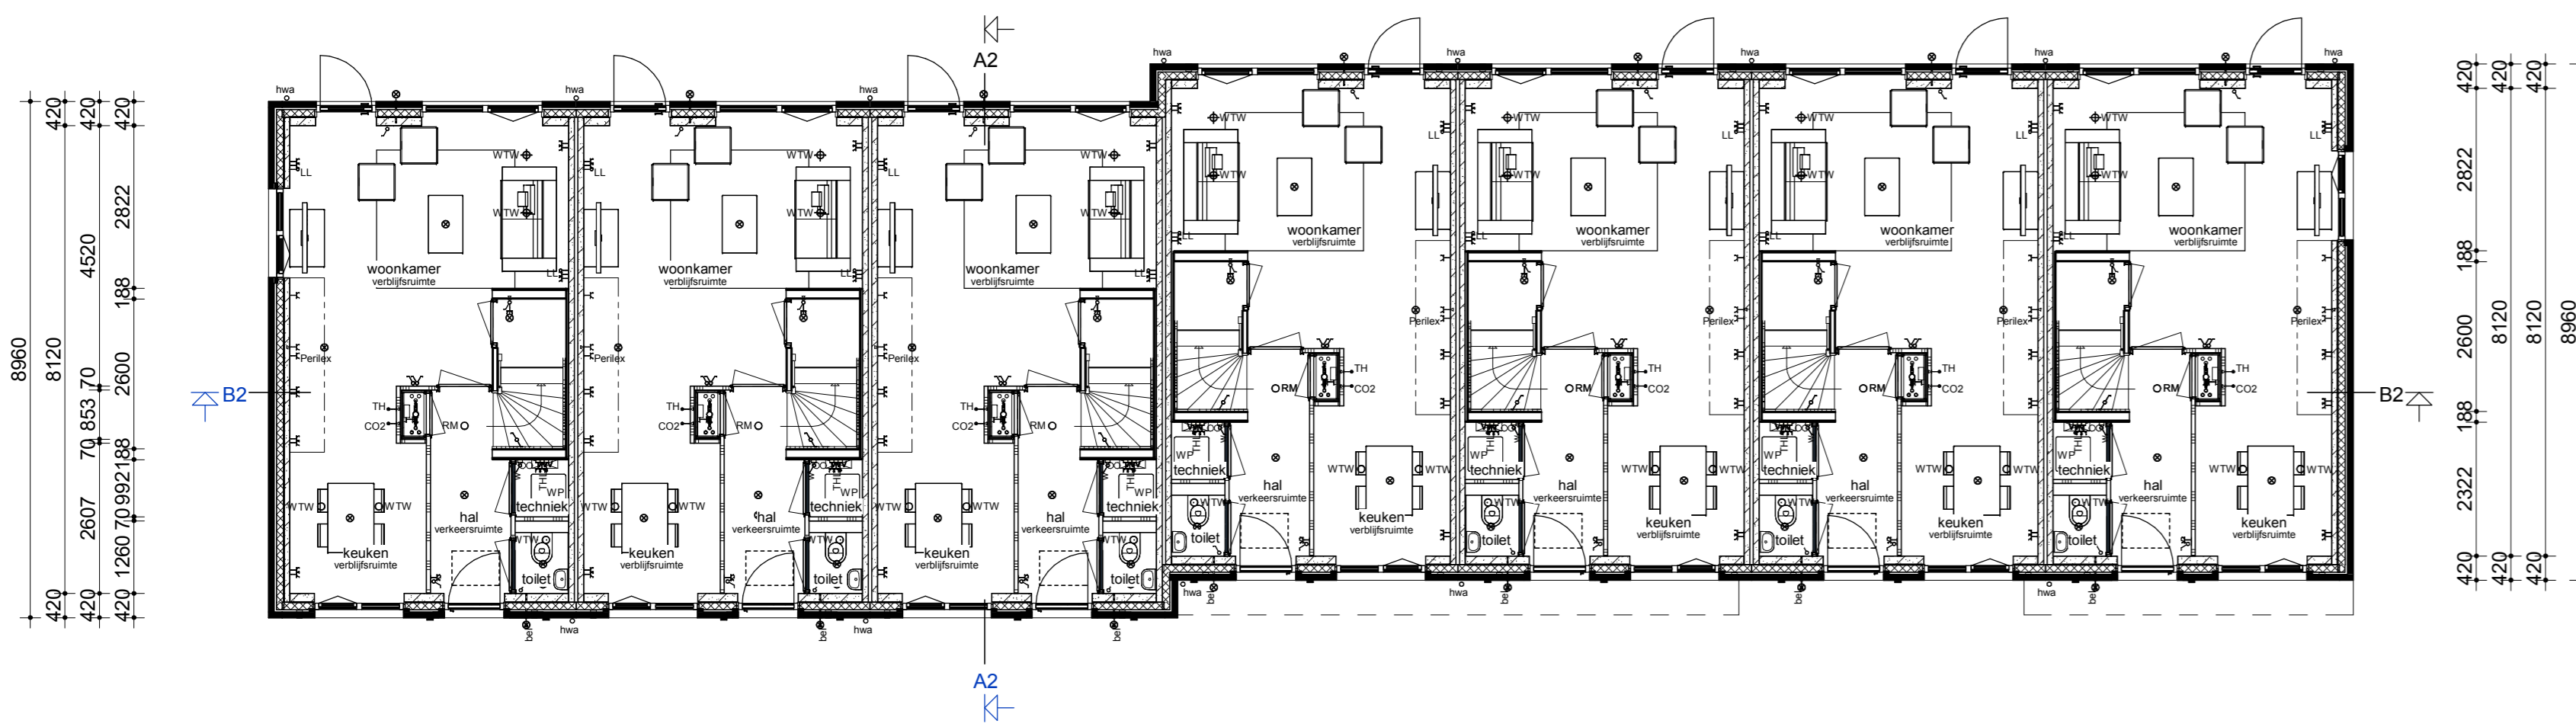


Begane grond

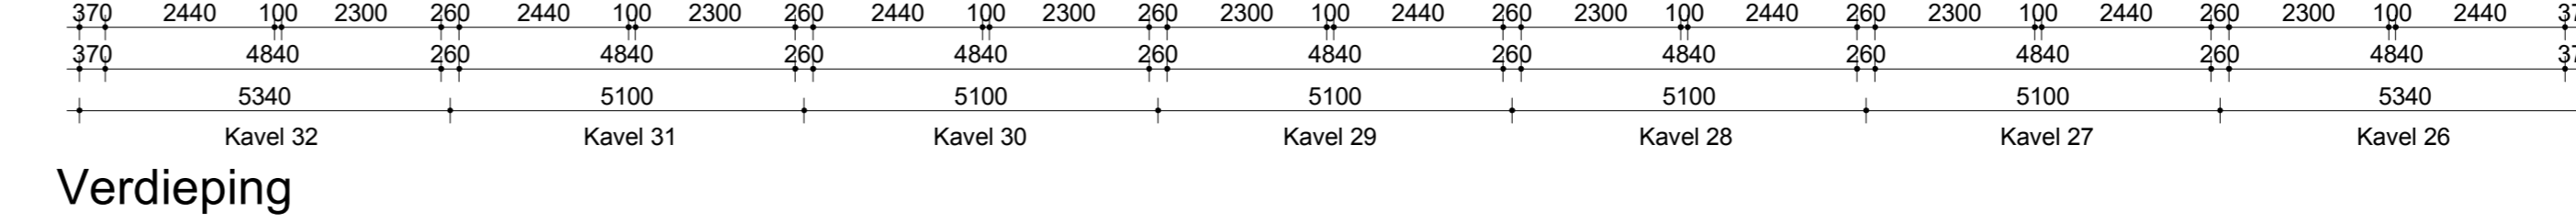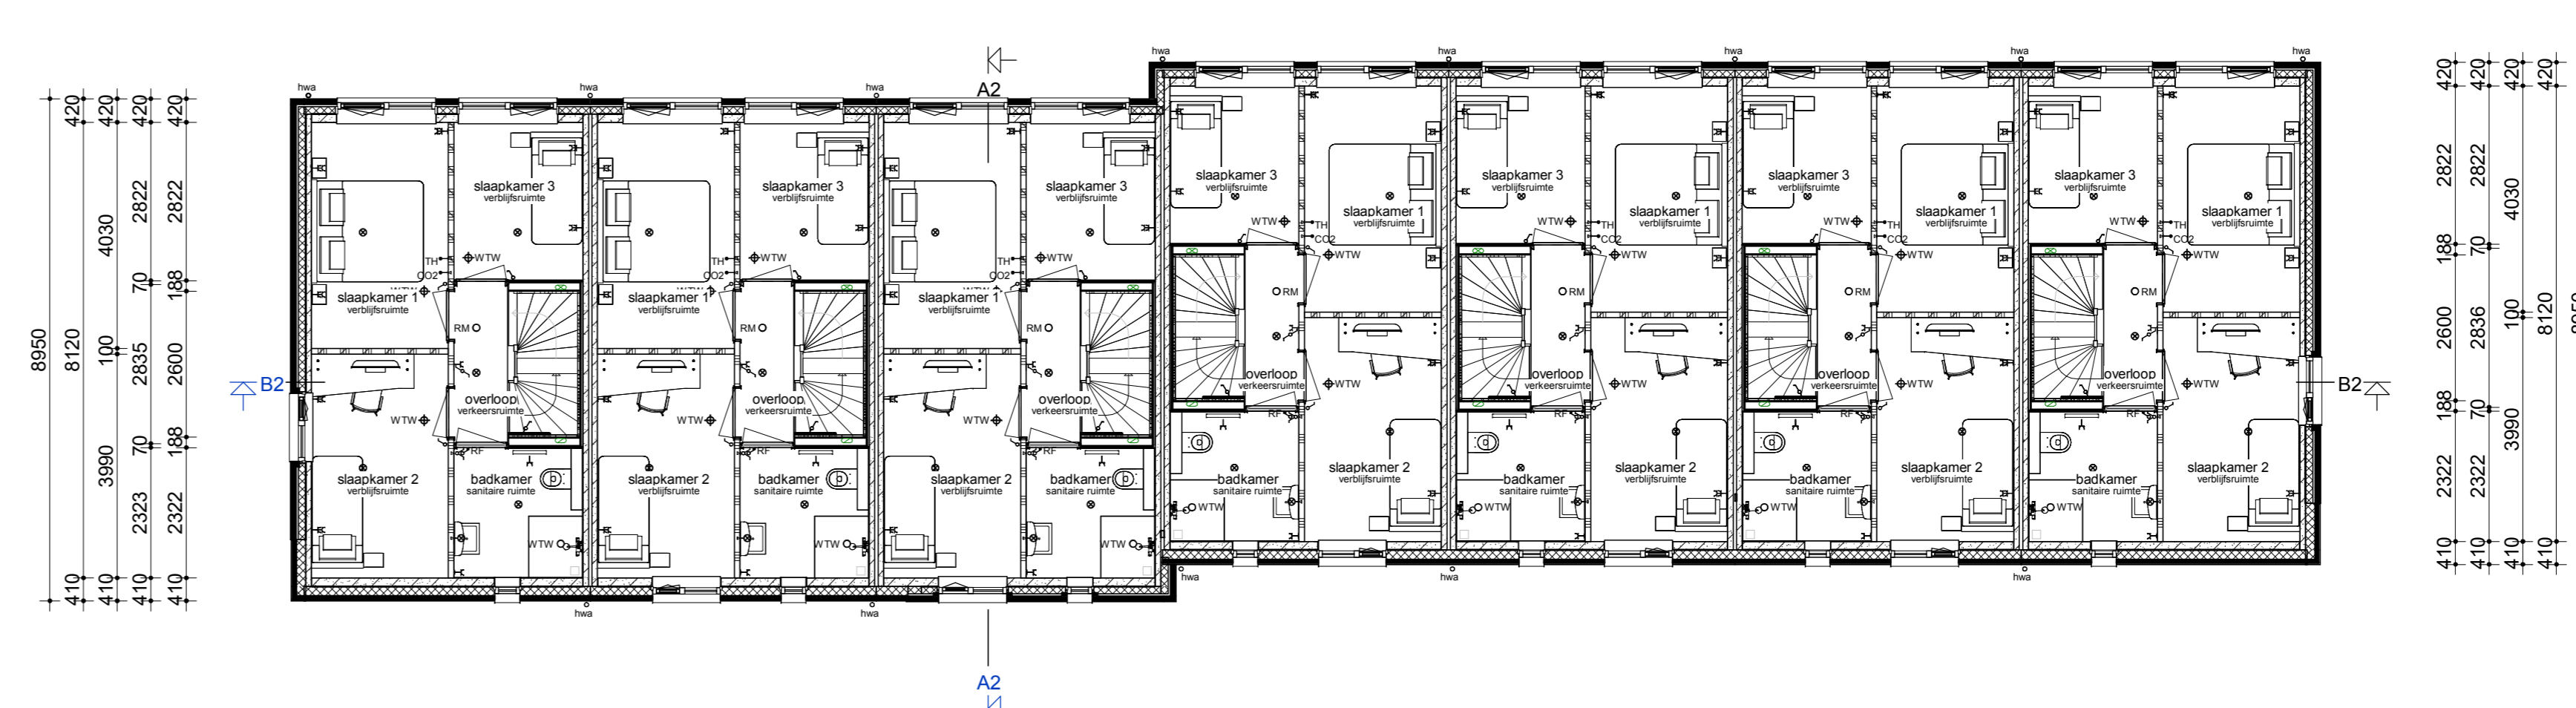

Verdieping

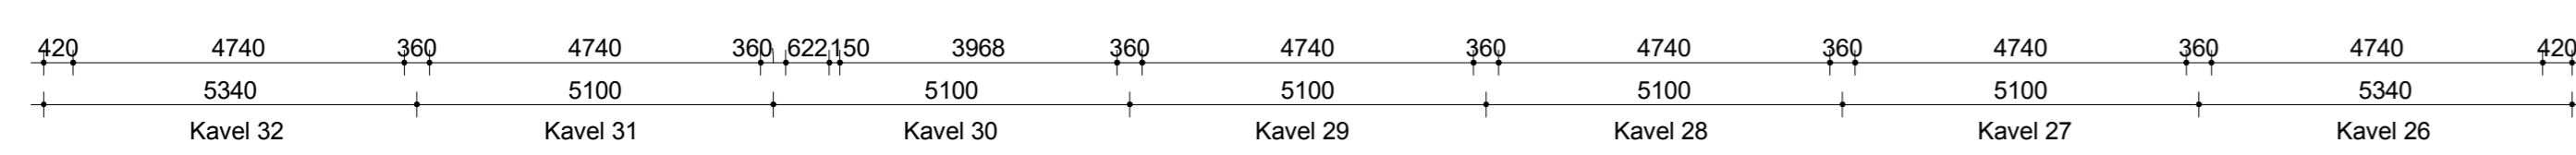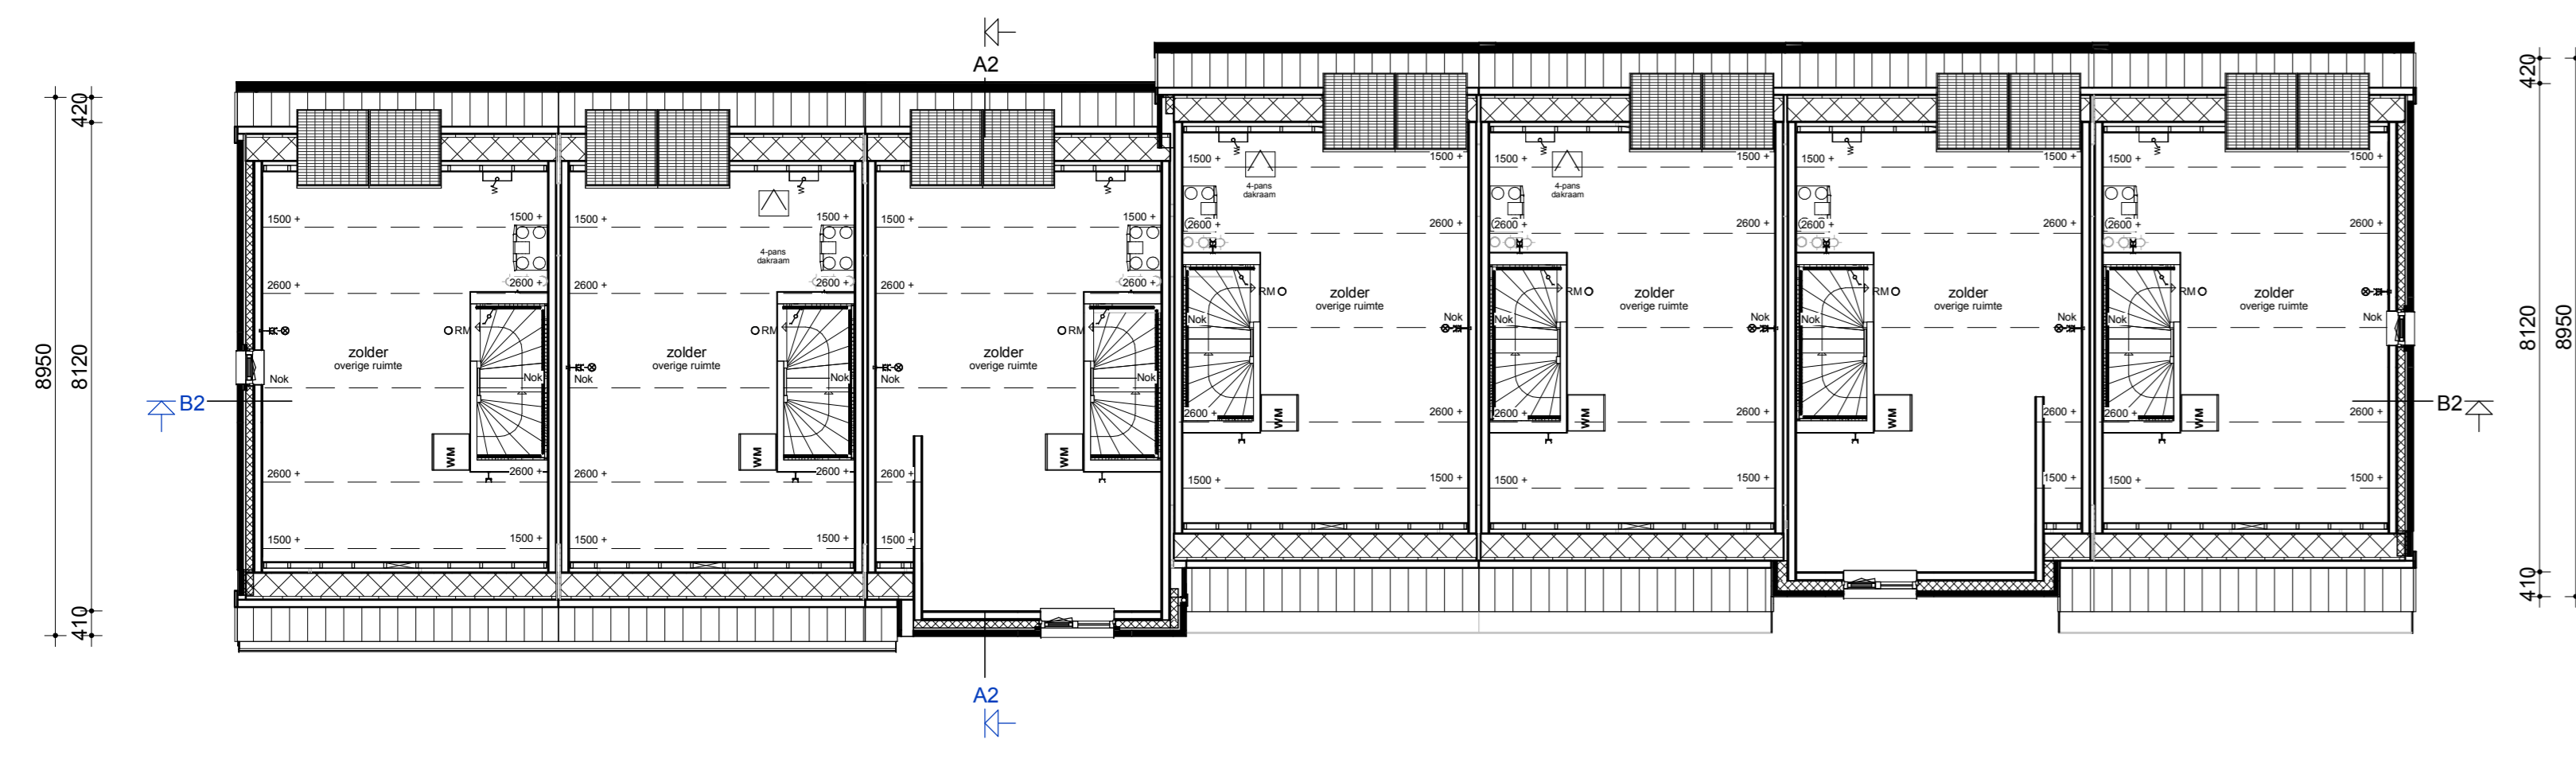

Zolder

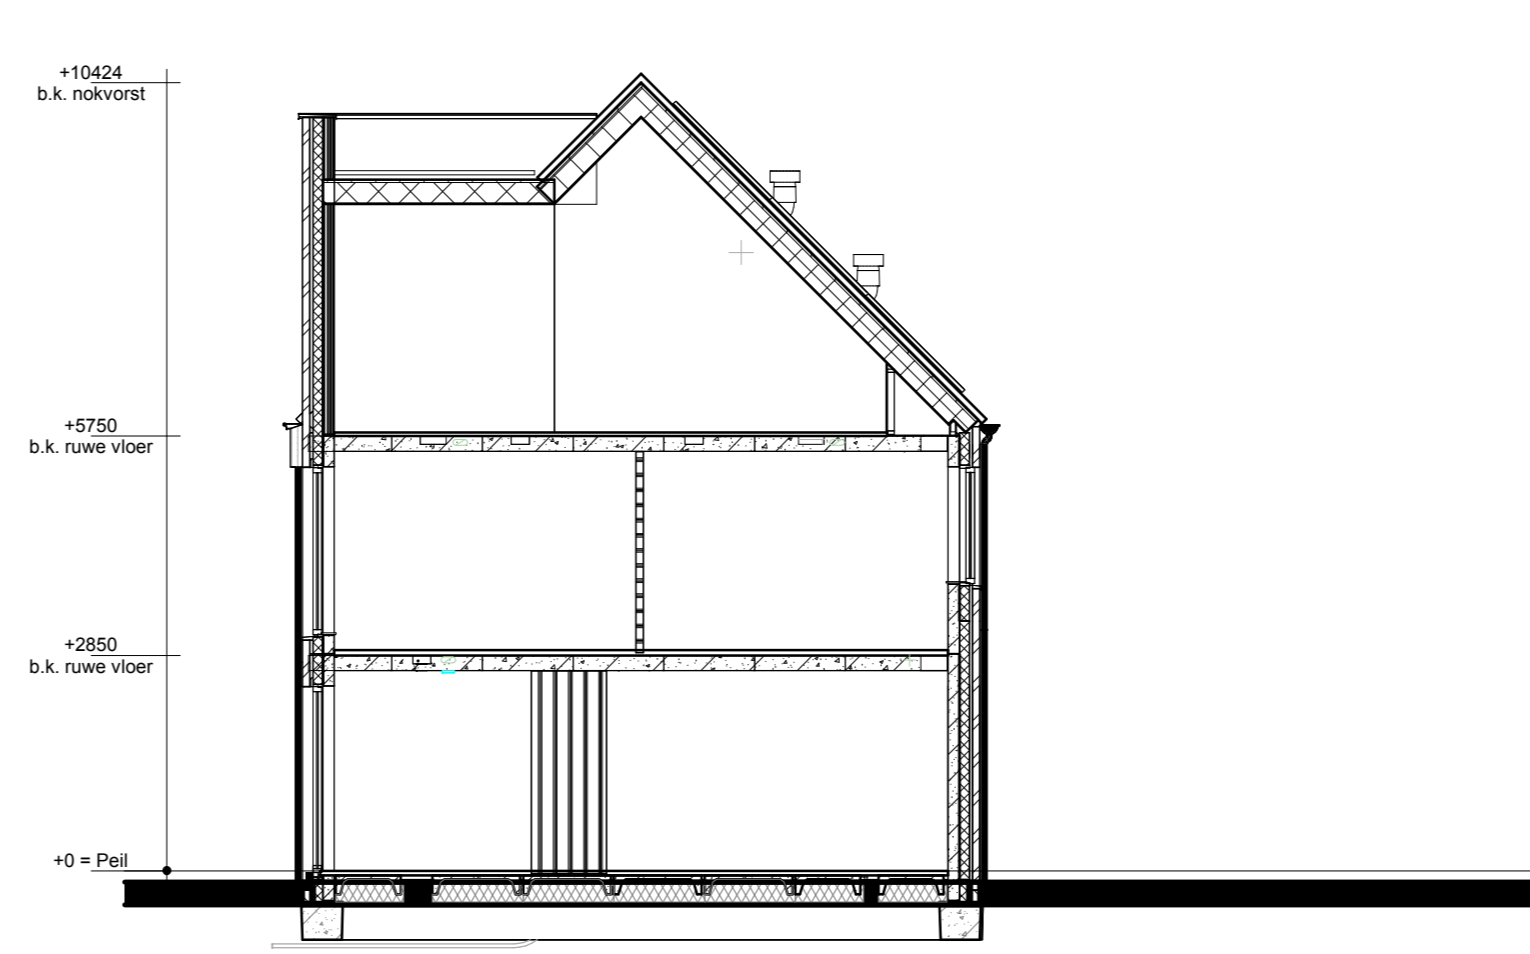

Doorsnede A2-A2

Renvooi

- HSB Wand
- Metselwerk
- Isolatie
- Betonnen wand
- Kalkzandsteen wand
- Lichte scheidingswand
- Dragend knieschot incl. afneembaar paneel ipv kruis
- Vloerverwarmingverdelers
- WTW box
- WP Warmtepomp
- Omvormer Lb.v. PV-panelen
- Meterkast
- Kruipruik
- WM Opsteplaats wasmachine
- Radiator
- Nestkast
- Enkele schakelaar
- Dubbele schakelaar
- Wisselschakelaar
- Standen schakelaar Lb.v. ventilatiesysteem
- Enkele wandcontactdoos met randaarde
- Dubbele wandcontactdoos geaard (boven elkaar)
- Dubbele wandcontactdoos geaard (naast elkaar)
- Plooflichtpunt
- Wandlichtpunt
- RM Rookmelder
- WTW WTW retourventiel
- WTW WTW inblaasventiel
- WTW WTW retourventiel wand
- TH Thermostaat
- THL Thermostaatleiding
- LL Loze leiding
- Bel Beldruiker
- CO2 CO2 bedieningspaneel
- HWA Hemelwaterafvoer



opdrachtgever: gevoelensmaat	titel: LK_014 - 01000000000000000000
Bouwkosten:	project: 14 Eengezinswoningen
IDENTIS DOOR ROOSDOM TIJHUIS	Plan "Meerstad de Zeilen" te Groningen "de Driehoek"
	opdrachtgever: Bouwbedrijf Roosdom Tijhuis B.V.
	ontwerper: Verkooptekening kavel 32-26
	bdg architecten
	sch. nr.: 1:100
	datum: 18-09-2024
	V-01b
	6265