


Geschakelde houten berging

20 Eengezinswoningen
 In het plan: "Meerstad De Zeilen" te Groningen
 kavel: 1-4, 11-14, 33-36, 47-50

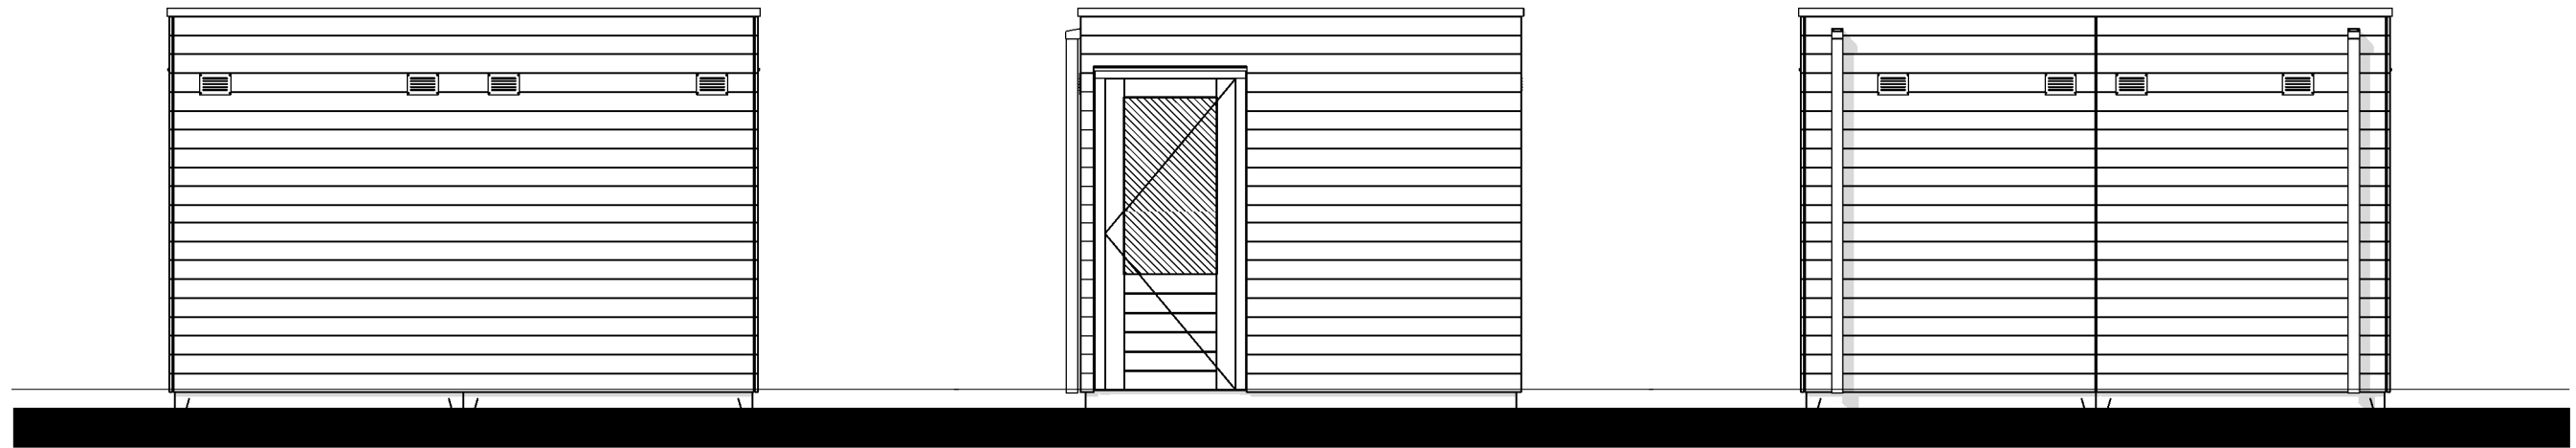


Voorgevel

Linker zijgevel


Achtergevel

De bergingen zijn fabrieksmatig verduurzaamd en worden na plaatsing niet verder behandeld.


- Stijl- en regelwerk geïmpregneerd (afm. 40x70mm)
- Geïmpregneerde beschieting
- HWA (PVC) eindigt op +/- 10cm boven grindkoffer

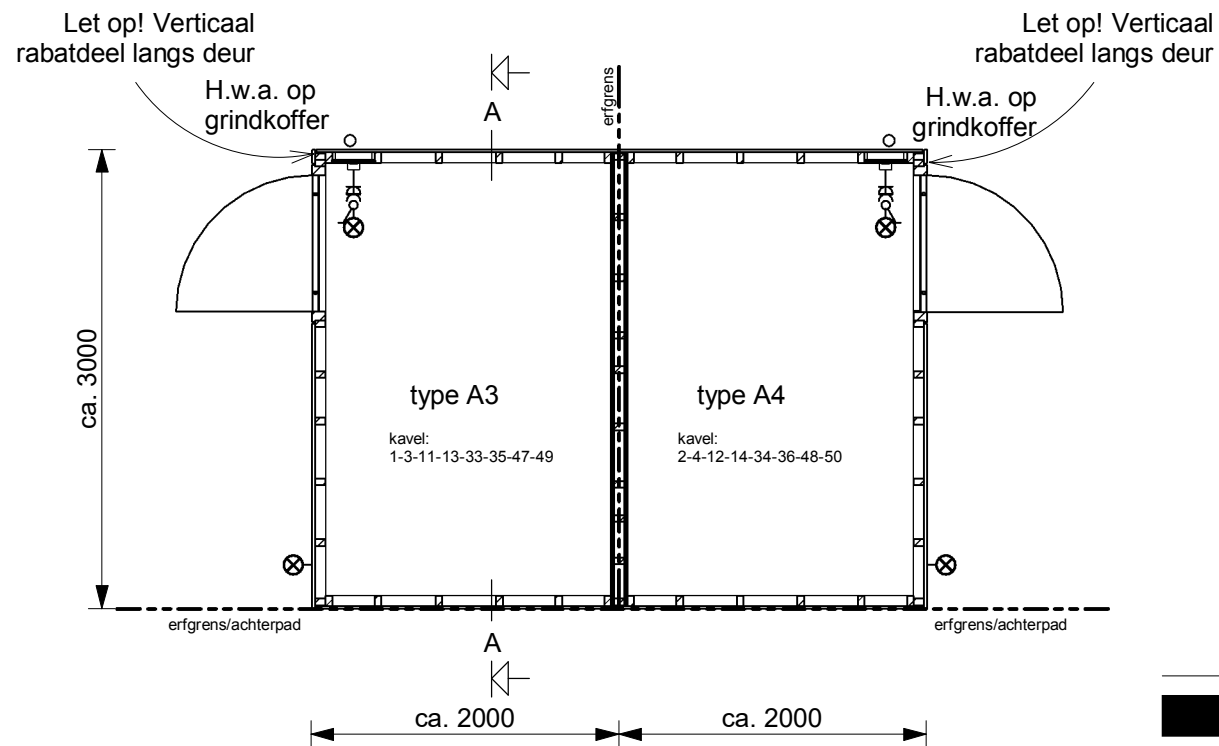

Begane grond

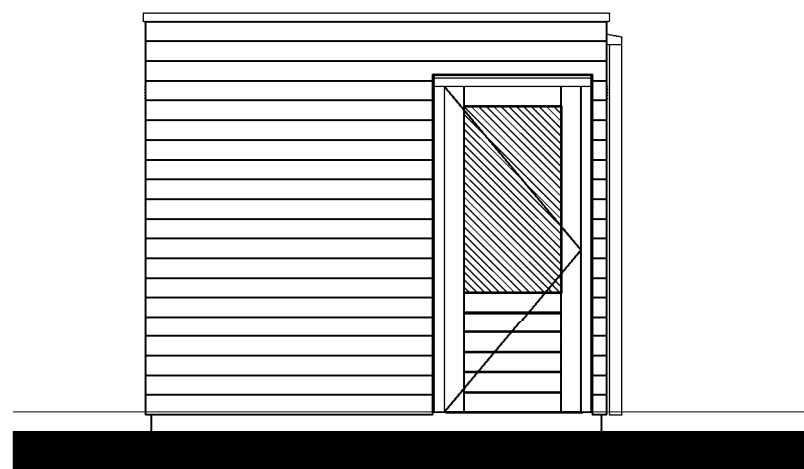

Rechter zijgevel

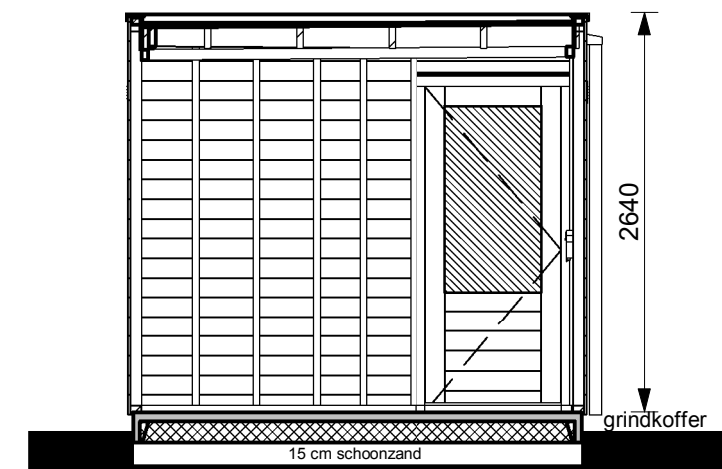

Doorsnede A-A