


# Vrijstaande houten berging

20 Eengezinswoningen  
 In het plan: "Meerstad De Zeilen" te Groningen  
 kavel: 5, 10, 37, 46

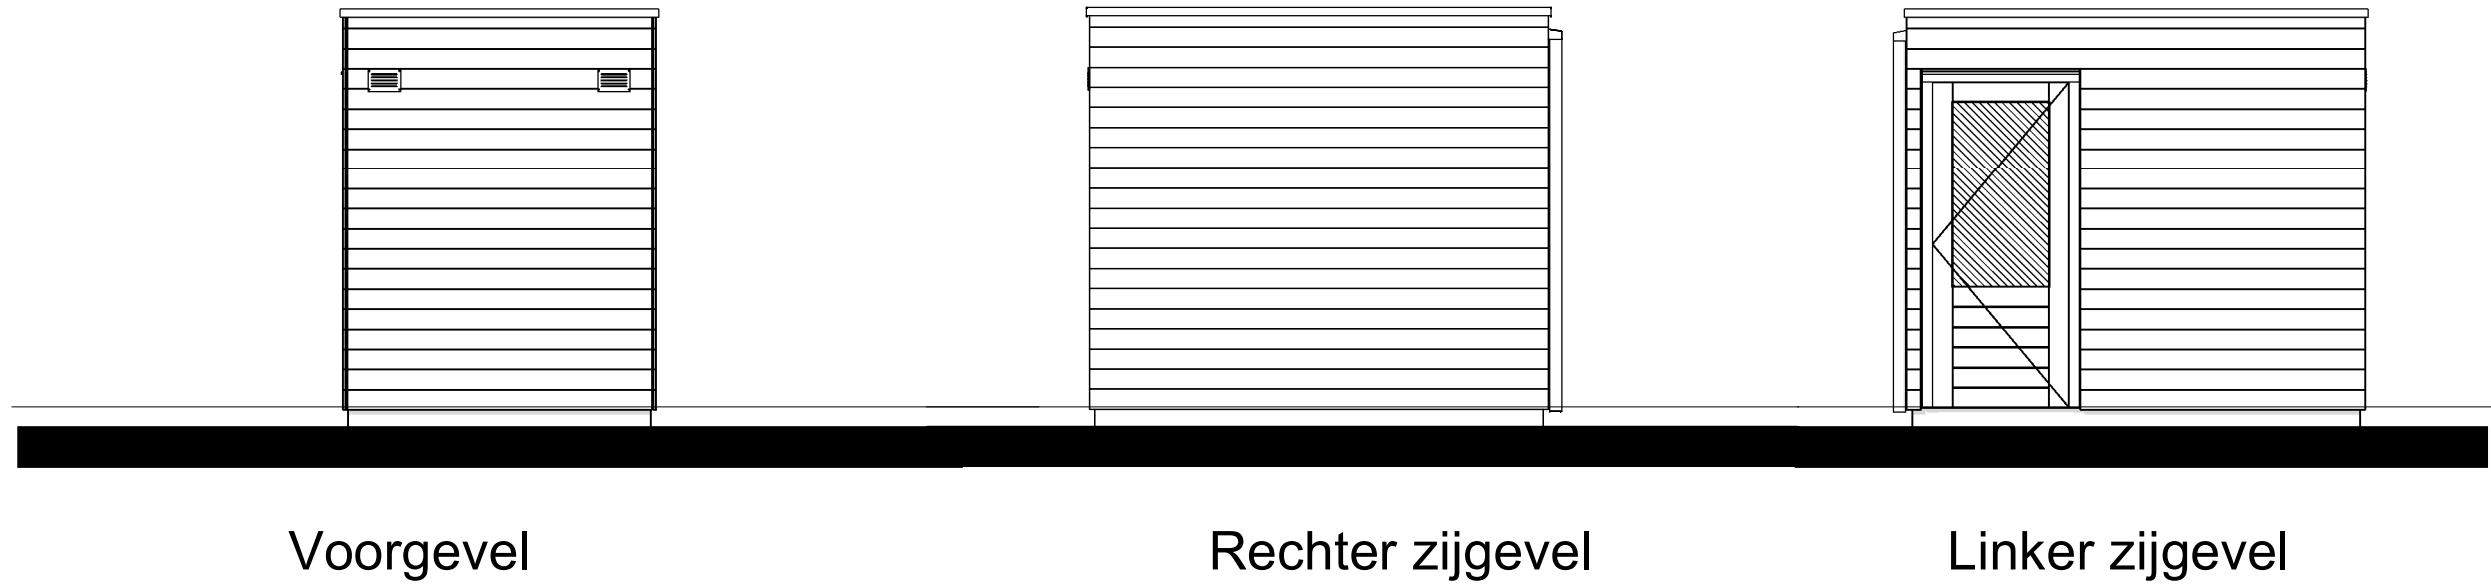

- De bergingen zijn fabrieksmatig verduurzaamd en worden na plaatsing niet verder behandeld.
- Stijl- en regelwerk geïmpregneerd (afm. 40x70mm)
  - Geïmpregneerde beschieting
  - HWA (PVC) eindigt op +/- 10cm boven grindkoffer

