


Geschakelde houten berging

14 Eengezinswoningen
 In het plan: "Meerstad De Zeilen" te Groningen
 kavel: 15-20, 27-32

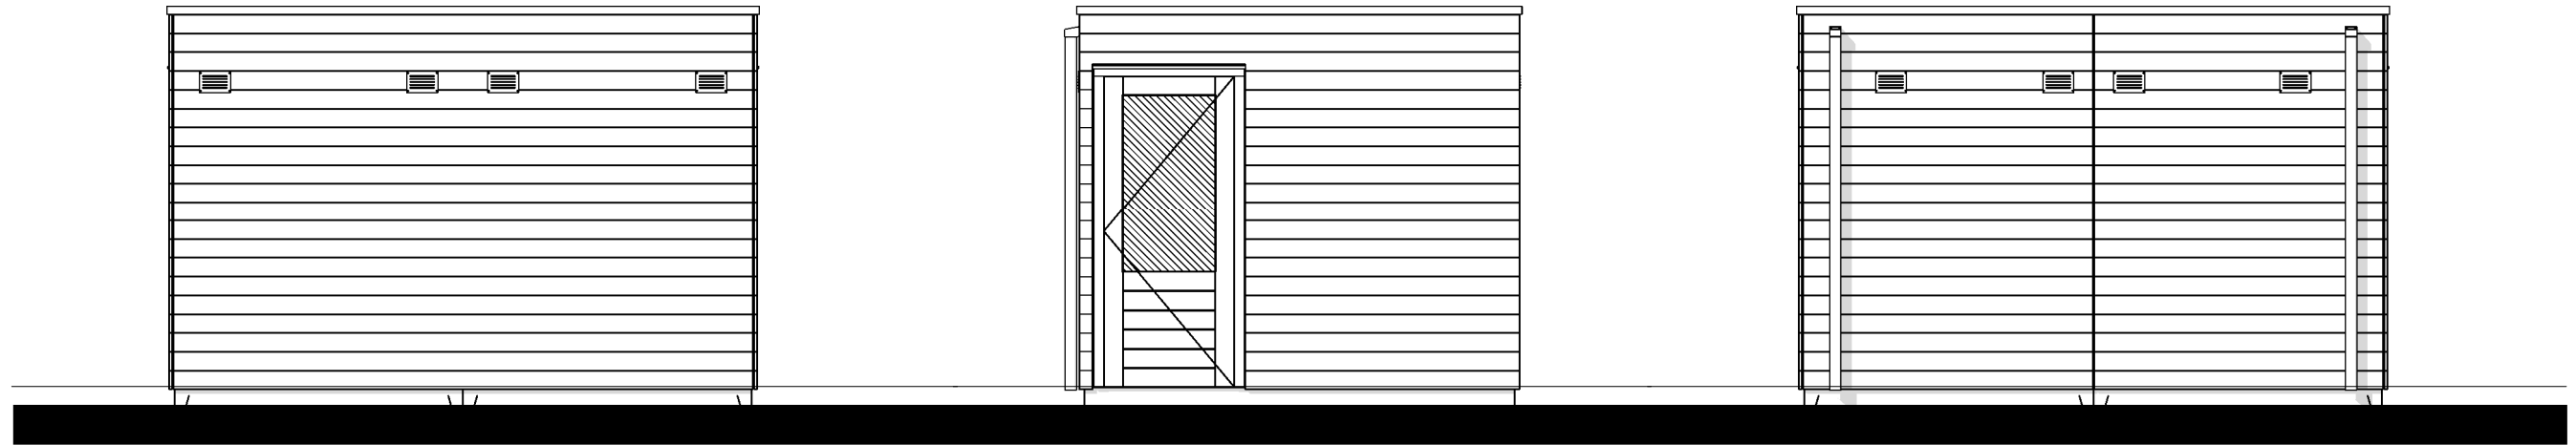


Voorgevel

Linker zijgevel


Achtergevel

De bergingen zijn fabrieksmatig verduurzaamd en worden na plaatsing niet verder behandeld.


- Stijl- en regelwerk geïmpregneerd (afm. 40x70mm)
- Geïmpregneerde beschieting
- HWA (PVC) eindigt op +/- 10cm boven grindkoffer

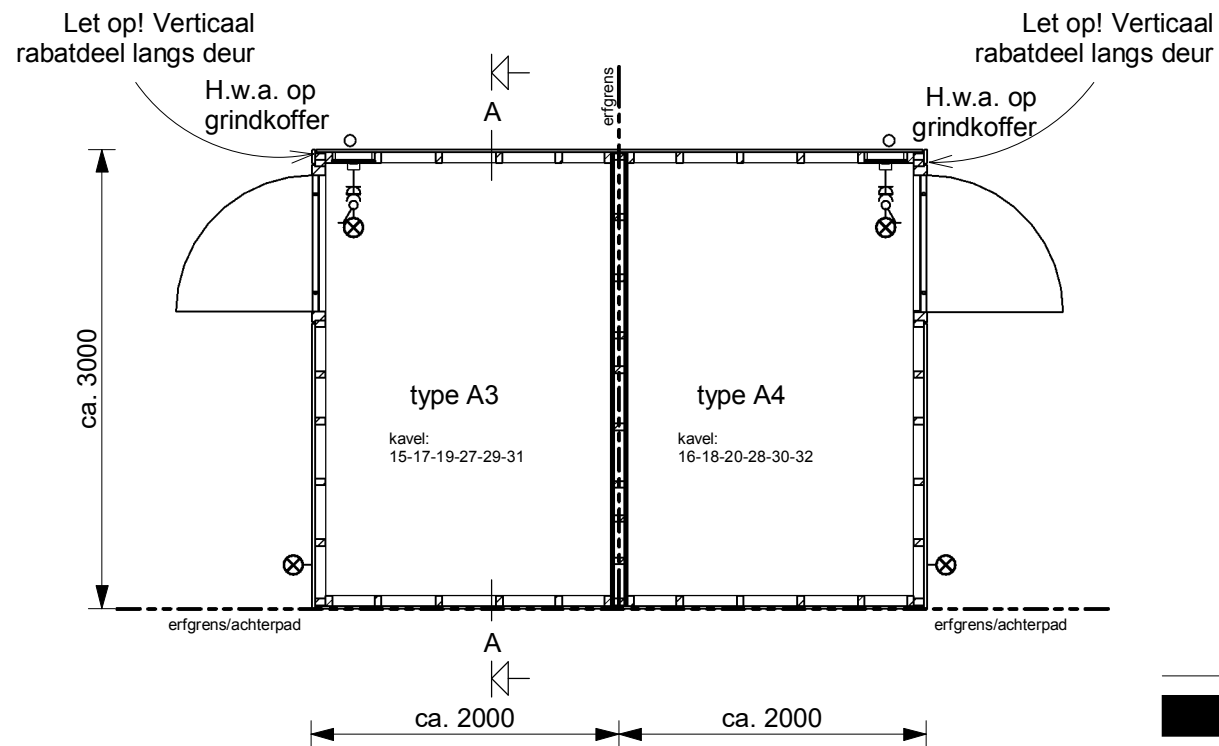

Begane grond

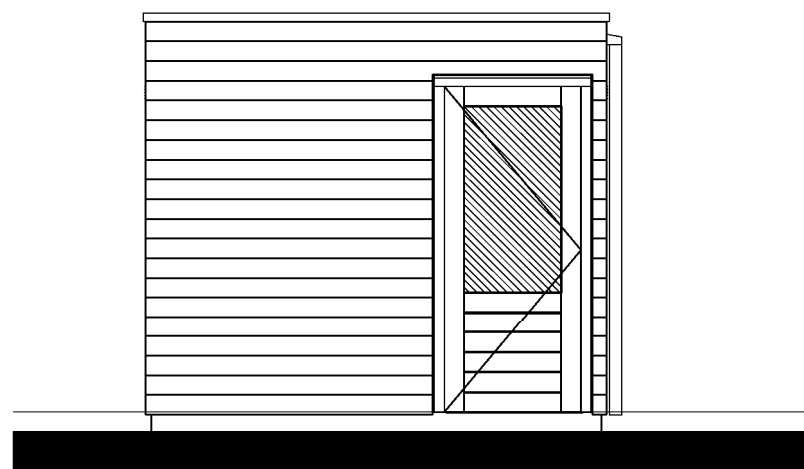

Rechter zijgevel

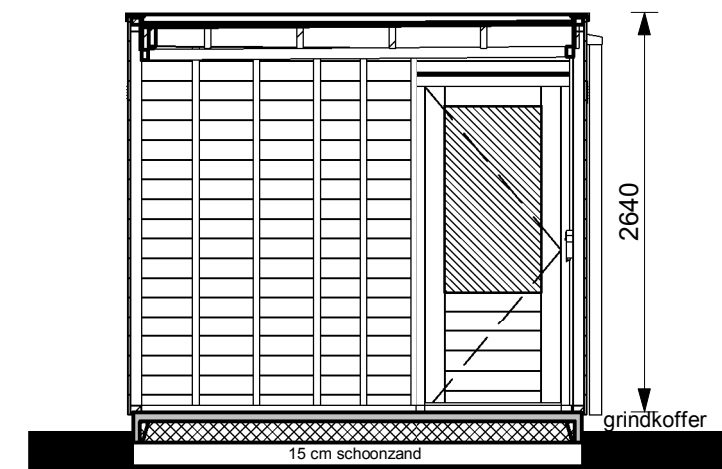

Doorsnede A-A