


Tophoek

Halshoek

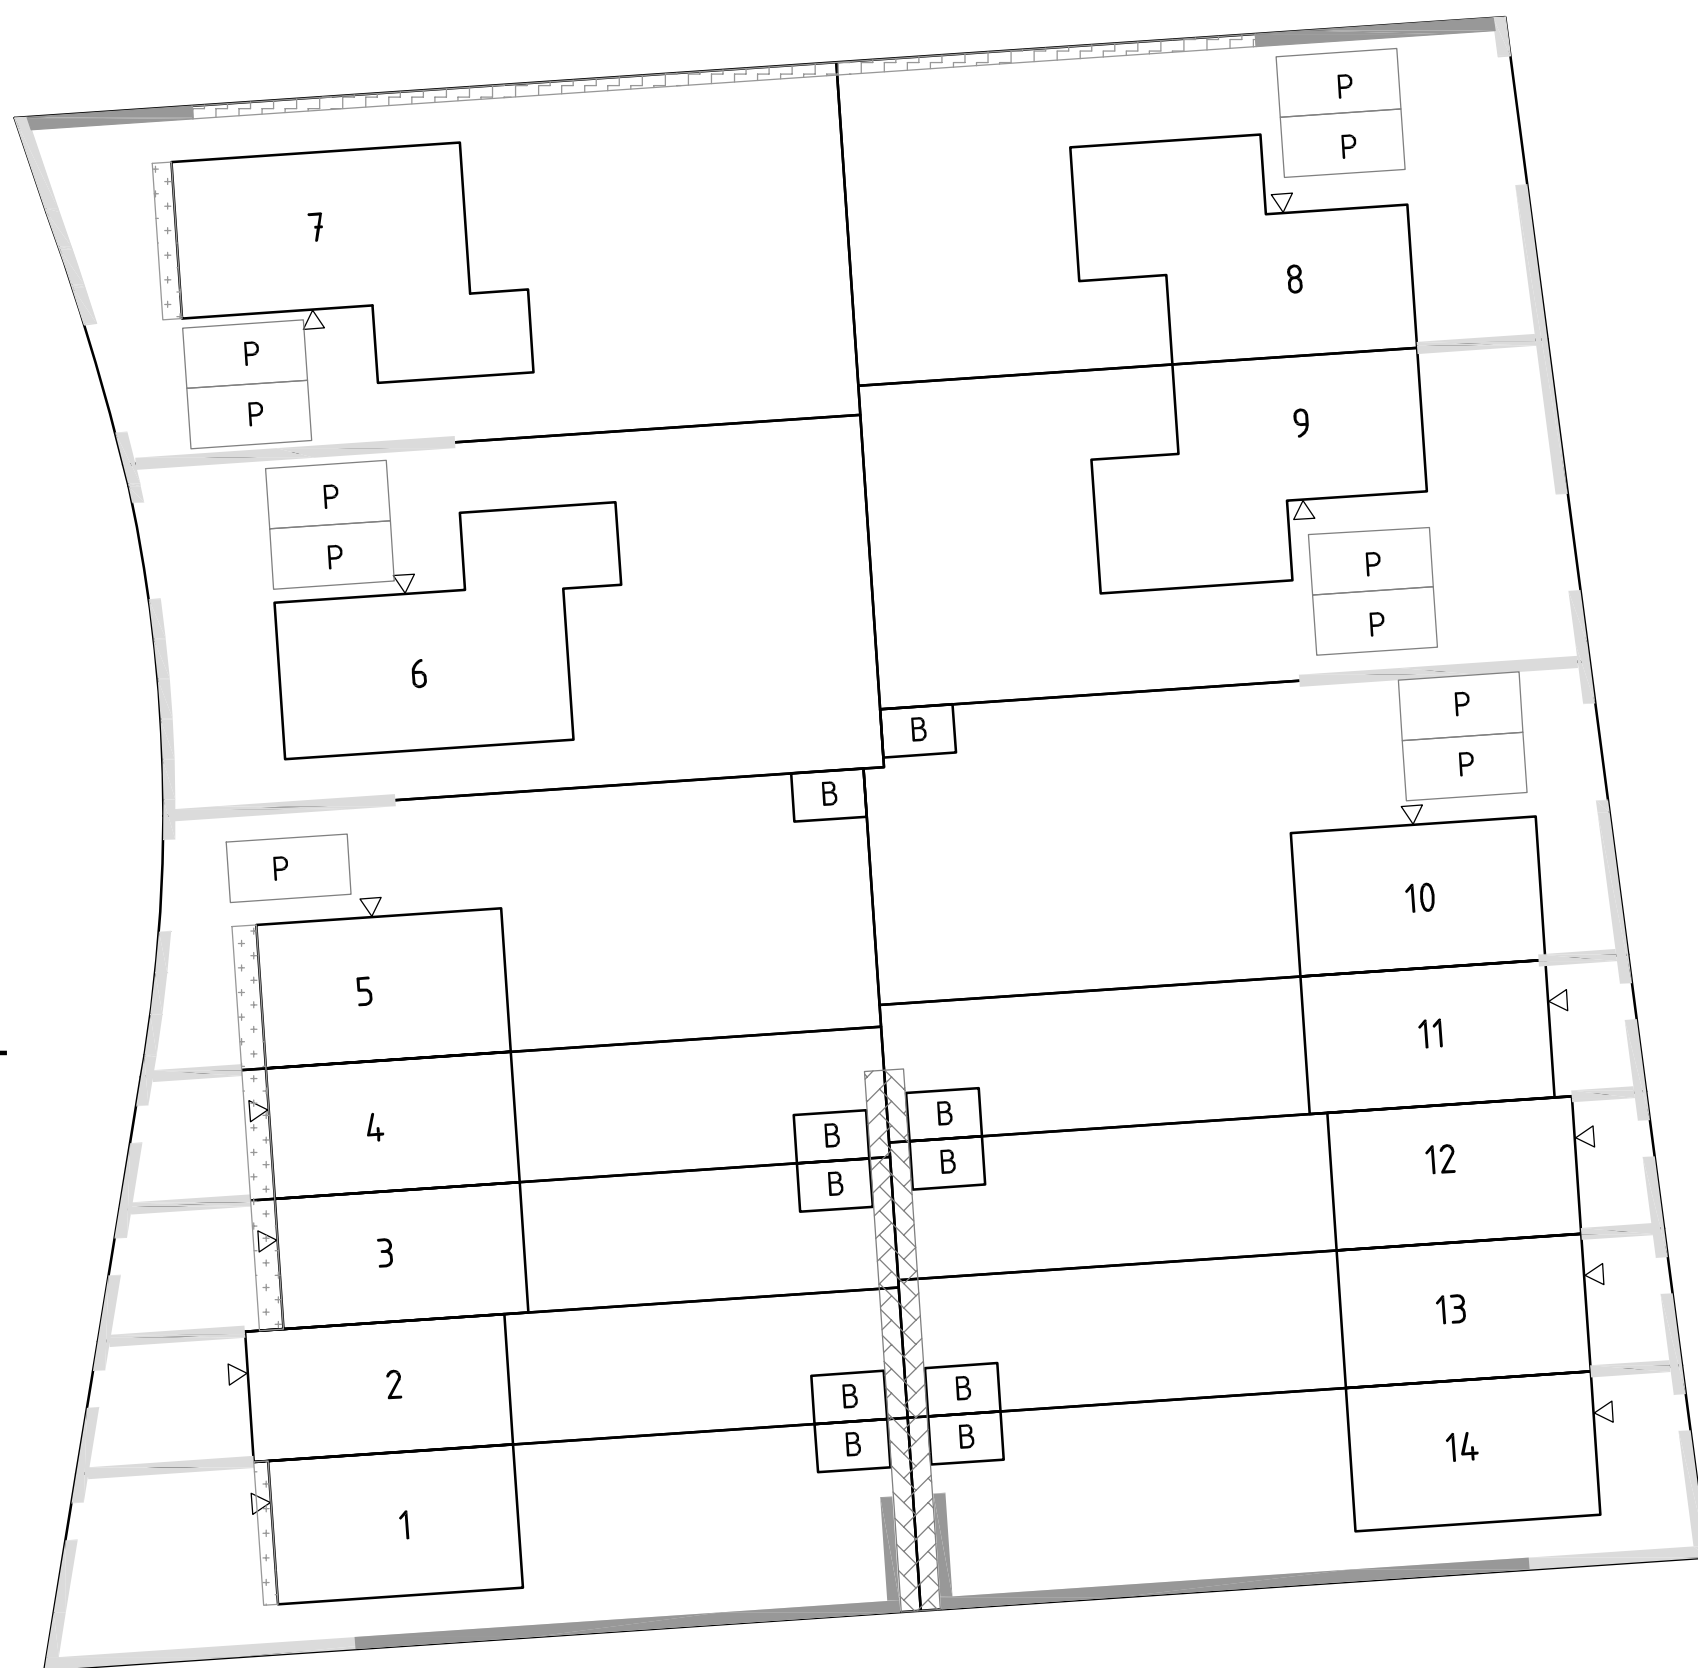

### Legenda

- < Entree woning
- 31 Woning met bouwnummer
- B Berging
- P Parkeren op eigen terrein door koper aan te leggen
- Hekwerk met hedera
- Veranda
- Achterpad
- Hoge haag, min. 160cm. max. 200cm. hoog
- Lage haag, 100cm. hoog
- Erfgrens



### Situatietekening

Opdrachtgever: BPD Ontwikkeling B.V.  
Project: De Zeilen, Meerstad  
Bouwnummers 1 t/m 14  
Schaal: n.v.t.  
Datum: 26 september 2024  
Blad 1 van 3