


Geschakelde houten berging

14 Eengezinswoningen
In het plan: "Meerstad De Zeilen" te Groningen
kavel: 11, 26

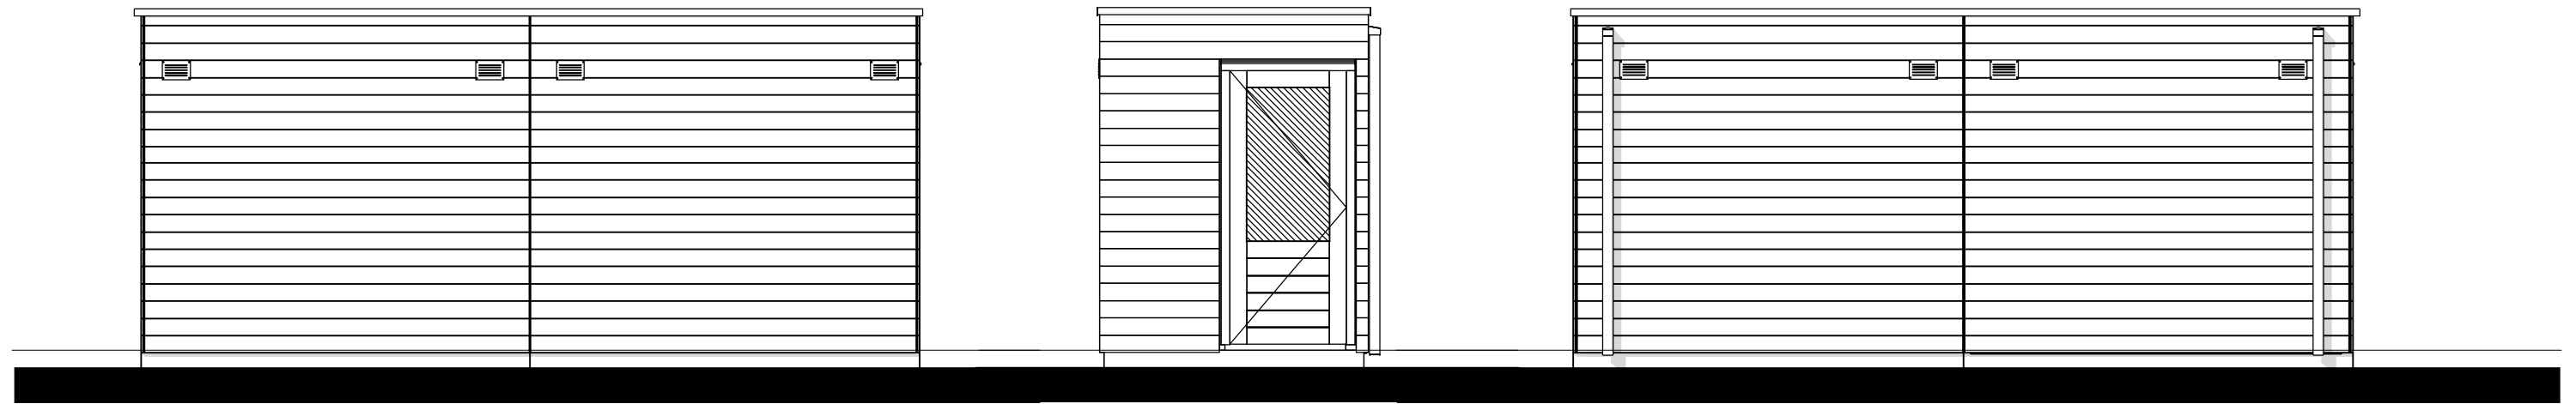


Voorgevel

Rechter zijgevel


Achtergevel

De bergingen zijn fabrieksmatig verduurzaamd en worden na plaatsing niet verder behandeld.

- Stijl- en regelwerk geïmpregneerd (afm. 40x70mm)
- Geïmpregneerde beschieting
- HWA (PVC) eindigt op +/- 10cm boven grindkoffer

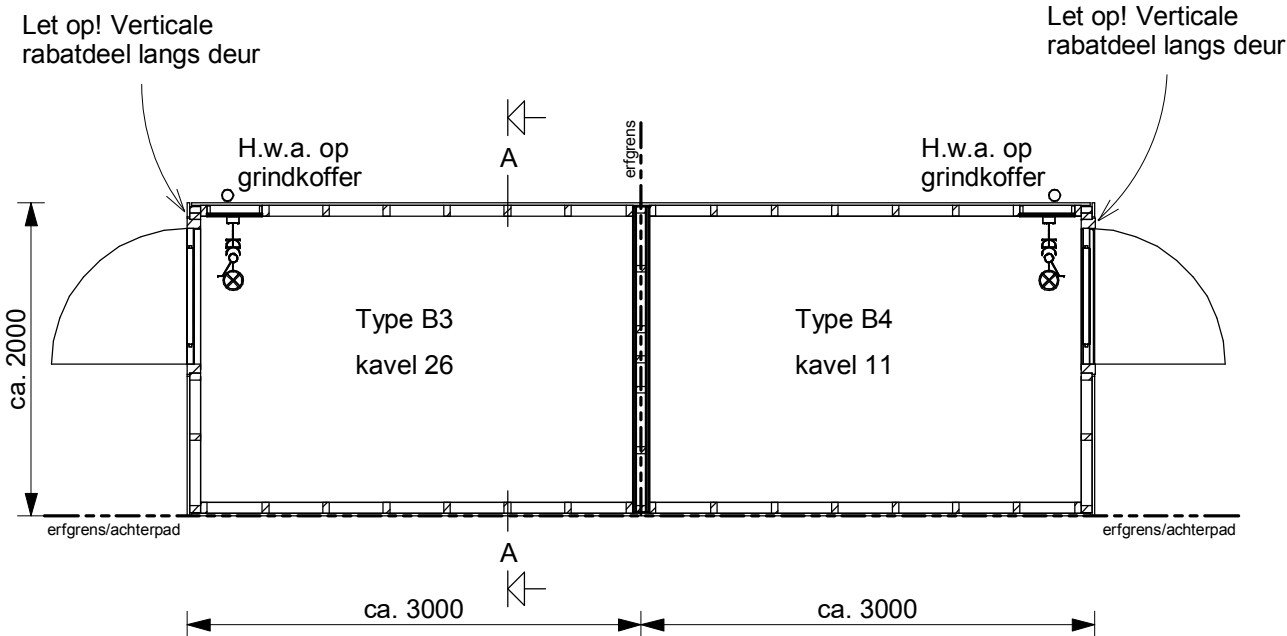

Begane grond

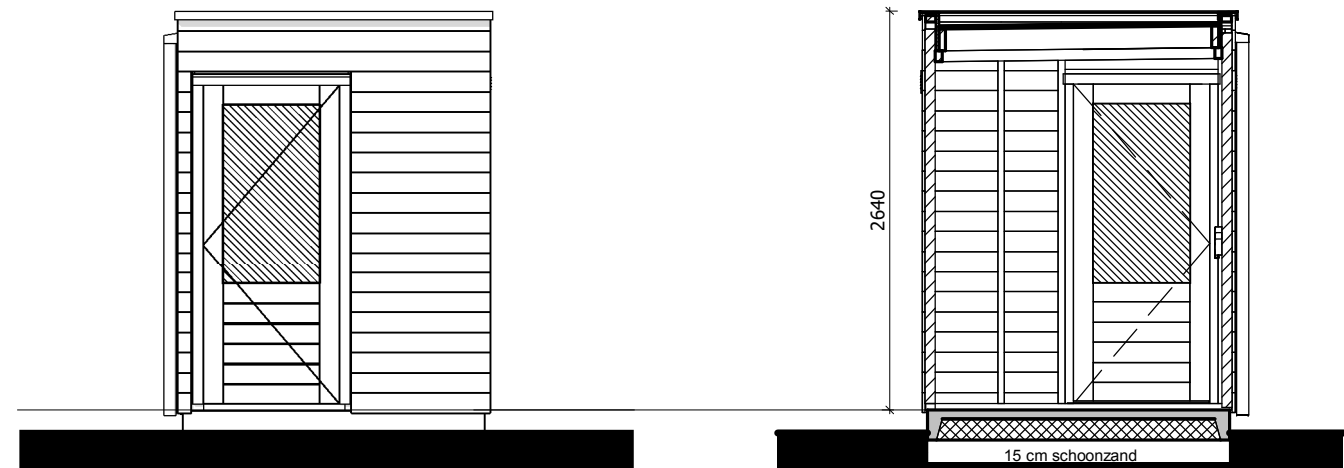

Linker zijgevel

Doorsnede AA