



Begane grond



Verdieping

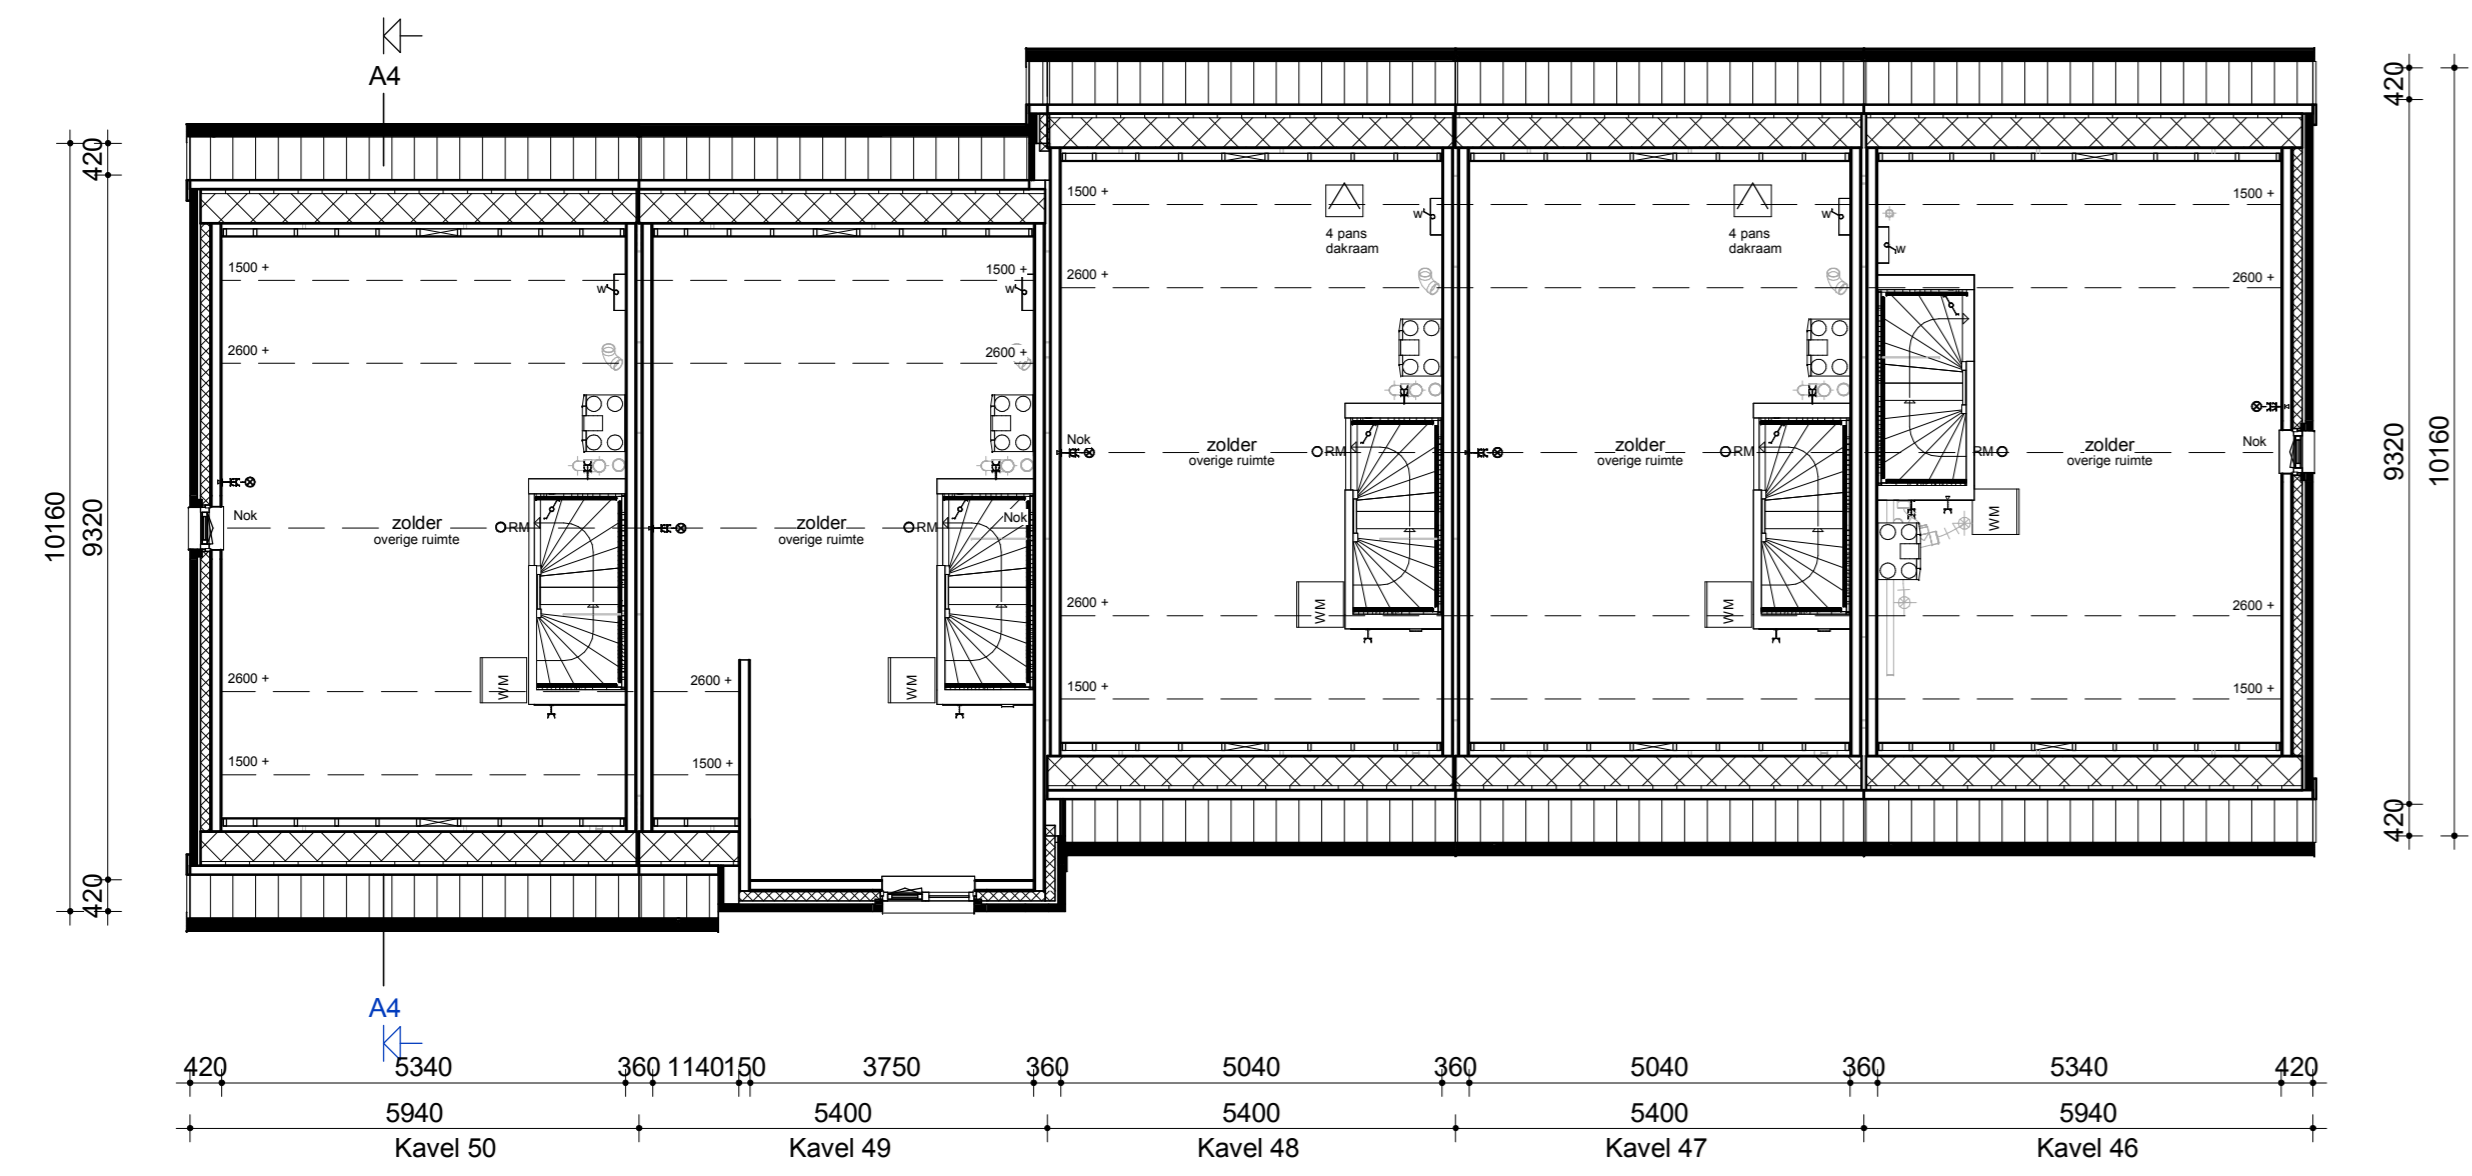

Zolder

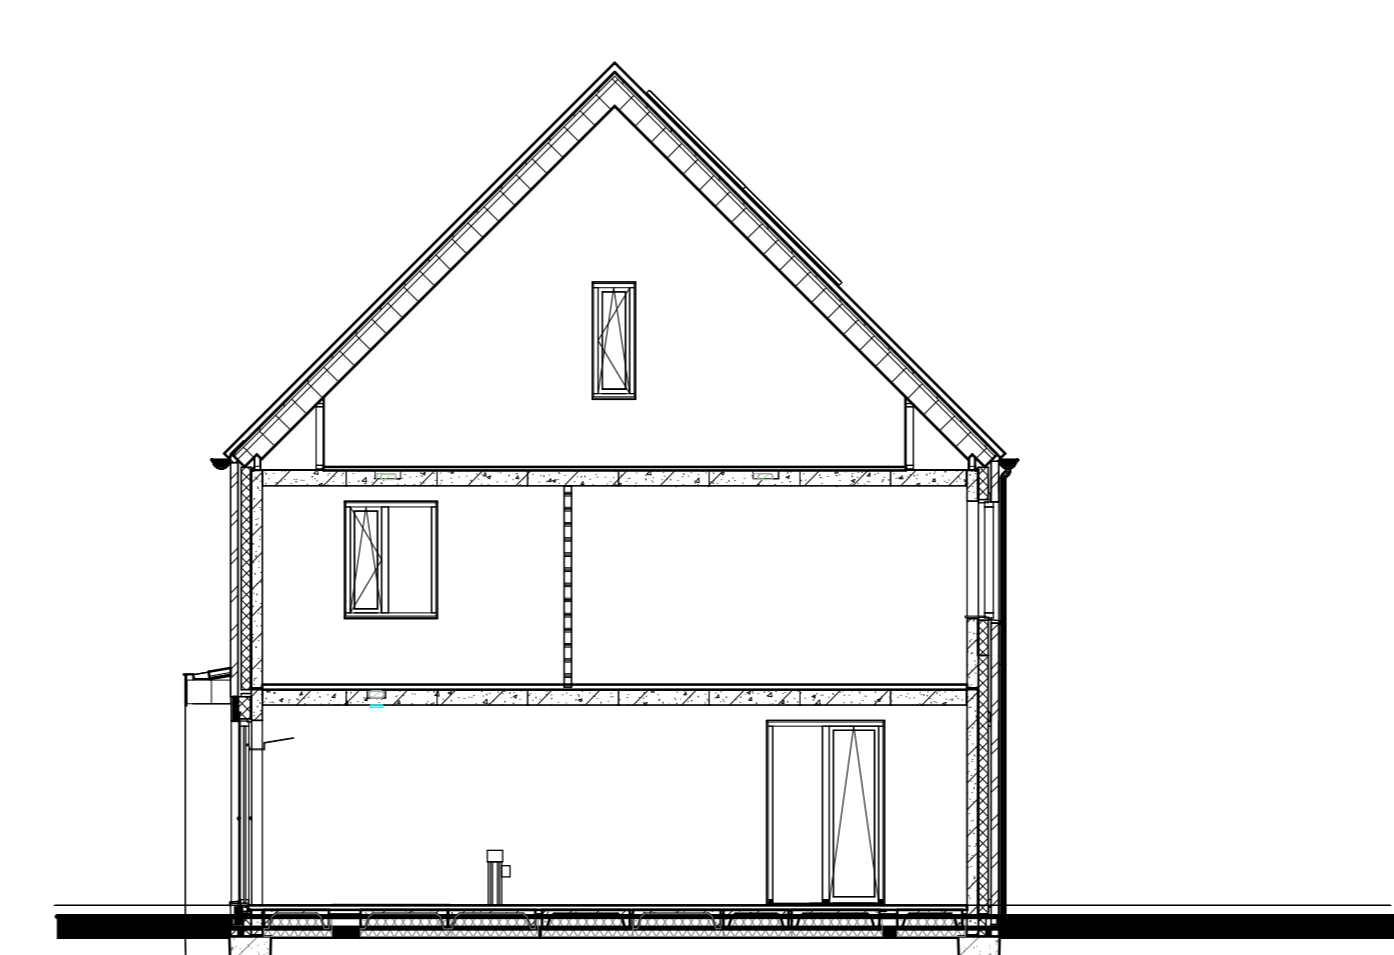

Doorsnede A4-A4

- Renvooi**
- HSB Wand
 - Metselwerk
 - Isolatie
 - Betonnen wand
 - Kalkzandsteen wand
 - Lichte scheidingwand
 - Dragend krieschot incl. afneembaar paneel ipv kruis
 - Vloerverwarmingverdelers
 - WTW box
 - WP Warmtepomp
 - Omvormer l.b.v. PV-panelen
 - Meterkast
 - Kruipkuk
 - Bel Beldrukker
 - WM Opstelplaats wasmachine
 - Radiator
 - Nestkast
 - Erkele schakelaar
 - Dubbele schakelaar
 - Wisselschakelaar
 - Standen schakelaar l.b.v. ventilatiesysteem
 - Erkele wandcontactdoos met randaarde
 - Dubbele wandcontactdoos geaard (boven elkaar)
 - Dubbele wandcontactdoos geaard (naast elkaar)
 - Plofondichtpunt
 - Wandlichtpunt
 - ORM Rookmelder
 - WTW WTW retourventiel
 - WTW WTW inblaasventiel
 - WTW WTW retourventiel wand
 - TH Thermostaat
 - THL Thermostaatleiding
 - LL Loze leiding
 - Bel Beldrukker
 - CO2 CO2 bedieningspaneel
 - HWA HemelwaterAfoer



opdrachtgever Bouwoceport		titel 20 Eengezinswoningen	
Bouwconcept IDENTIS DOOR ROOSDOM TIJHUIS		project Plan "Meerstad de Zeilen" te Groningen "de Driehoek"	
opdrachtgever RoosdomTijhuis		opdrachtgever Bouwbedrijf Roosdom Tijhuis B.V.	
ontwerper bdg architecten		ontwerper Verkooptekening kavel 50-46	
getekend E.E.J. Dubbink		getekend V-01d	
datum 18-09-2024		schalen 1:100	
getekend E.E.J. Dubbink		getekend 6261	